


LOKĀLPLĀNOJUMS TALSU NOVADĀ, VANDZENES PAGASTĀ, NEKUSTAMĀ ĪPAŠUMA "KROKUSIŅI" AR KADASTRA Nr. 88940100487 ZEMES VIENĪBAI AR KADASTRA APZĪMĒJUMU 88940100479

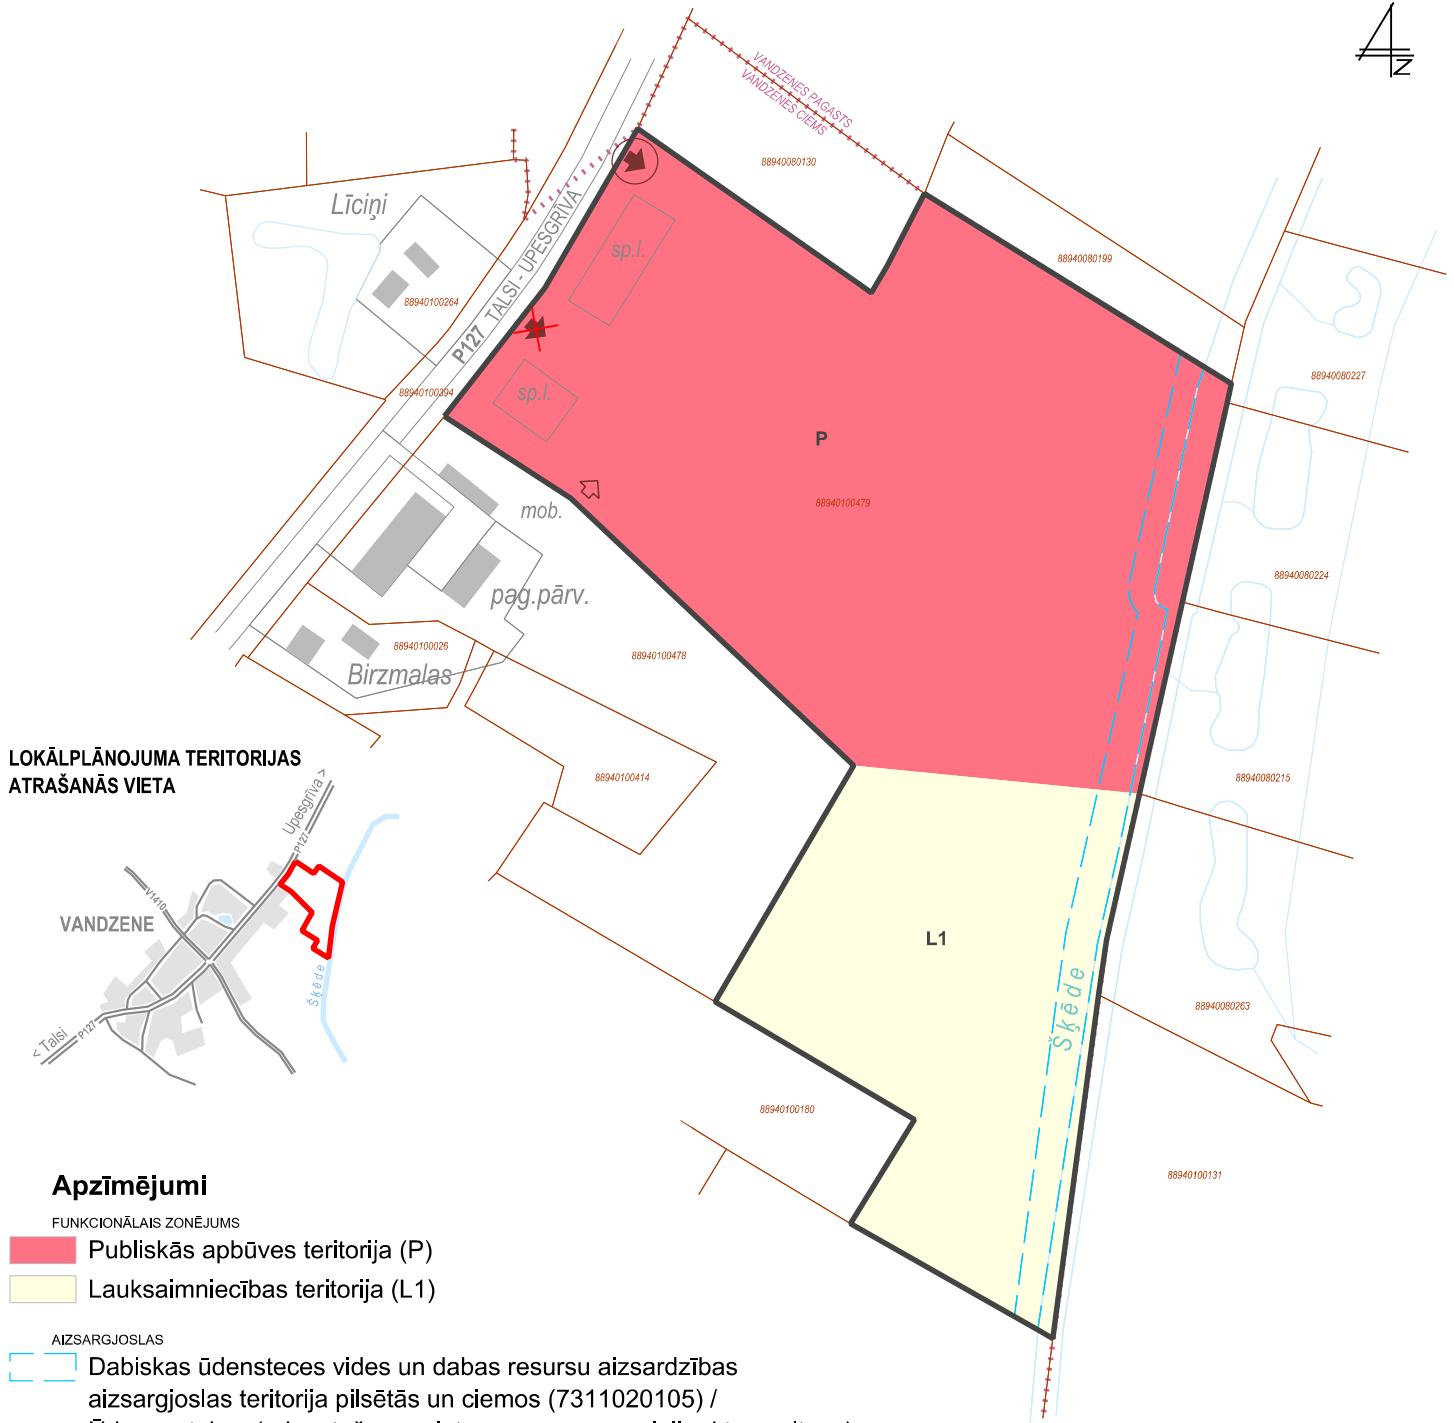

LOKĀLPLĀNOJUMA TERITORIJAS ATRAŠANĀS VIETA



Apzīmējumi

FUNKCIONĀLAIS ZONĒJUMS

- Publiskās apbūves teritorija (P)
- Lauksaimniecības teritorija (L1)

AIZSARGJOSLAS

- Dabiskas ūdensteces vides un dabas resursu aizsardzības aizsargjoslas teritorija pilsētās un ciemos (7311020105) / Ūdensnotekas (ūdensteču regulēta posma un speciāli raktas gultnes), kā arī uz tās esošas hidrotehniskas būves un ierīces ekspluatācijas aizsargjoslas teritorija lauksaimniecībā izmantojamās zemēs (7311041000)

CITI APZĪMĒJUMI

- Lokālplānojuma teritorijas robeža
- Zemes vienību robežas
- Vandzenes ciema robeža
- ➔ Plānotais ceļa pieslēgums autoceļam P127
- ✗ Likvidējamais ceļa pieslēgums autoceļam P127
- ↻ Piekļuves vieta

Piezīmes:

1. Lokālplānojuma teritorijas robeža pret valsts reģionālo autoceļu P127 Talsi - Upešgrīva sakrīt ar sarkano līniju;
2. Mēroga noteiktības dēļ kartē netiek attēlotas aizsargjoslas ar platumu līdz 10 metriem;
3. Kartes sagatavošanā izmantoti 01.2020. Nekustamā īpašuma valsts kadastra informācijas sistēmas dati;
4. Kartes sagatavošanā izmantoti 2019.gada topogrāfiskās kartes dati ar mēroga noteiktību 1:10 000, Latvijas Ģeotelpiskās informācijas aģentūra, Latvijas ģeodēziskā koordinātu sistēma LKS-92 TM.

PROJEKTA NOSAUKUMS Lokālplānojums Talsu novada, Vandzenes pgasta, nekustamā īpašuma "Krokusiņi" ar kadastra nr. 88940100487 zemes vienībai ar kadastra apzīmējumu 88940100479	KARTES NOSAUKUMS Teritorijas funkcionālais zonējums	KARTE NR. 1
PASŪTĪTĀJS Talsu novada pašvaldība	IZSTRĀDES VADĪTĀJS L. Laicāns	MĒROGS 1: 3000
IZSTRĀDĀTĀJS PLĀNOŠANAS EKSPERTI + 371 29209638 birojs@planosana.lv www.planosana.lv	IZSTRĀDĀJA P. Grants	DATUMS 29.01. 2020.